


HÅ KOMMUNE

KARTUTSNITT

Sev om kartiden gir tilgang til både kart og opplysninger knyttet til eiendommen slik som f.eks. målebevopplysninger og planinformasjon, erstatler den ikke dagens ruller for bestilling av situasjonskart ved bygge- og deleltak, eller bestilling av kart og opplysninger i forbindelse med ombygging av eiendommen. Slike dokumenter skal kvalitetskontrolleres av kommunen og derfor bestilles, stoffing eller pr. telefon hos Servicetorget. Det tas forbehold om at det kan forekomme feil/mangler på kartet. Det gjelder dette partikler, eiendomsgrenser, ledninger/kanaler, kummer m.m., som i forbindelse med prosjektering/utbyggingsarbeid må undersøkes nærmere.



Målestokk 1:1000

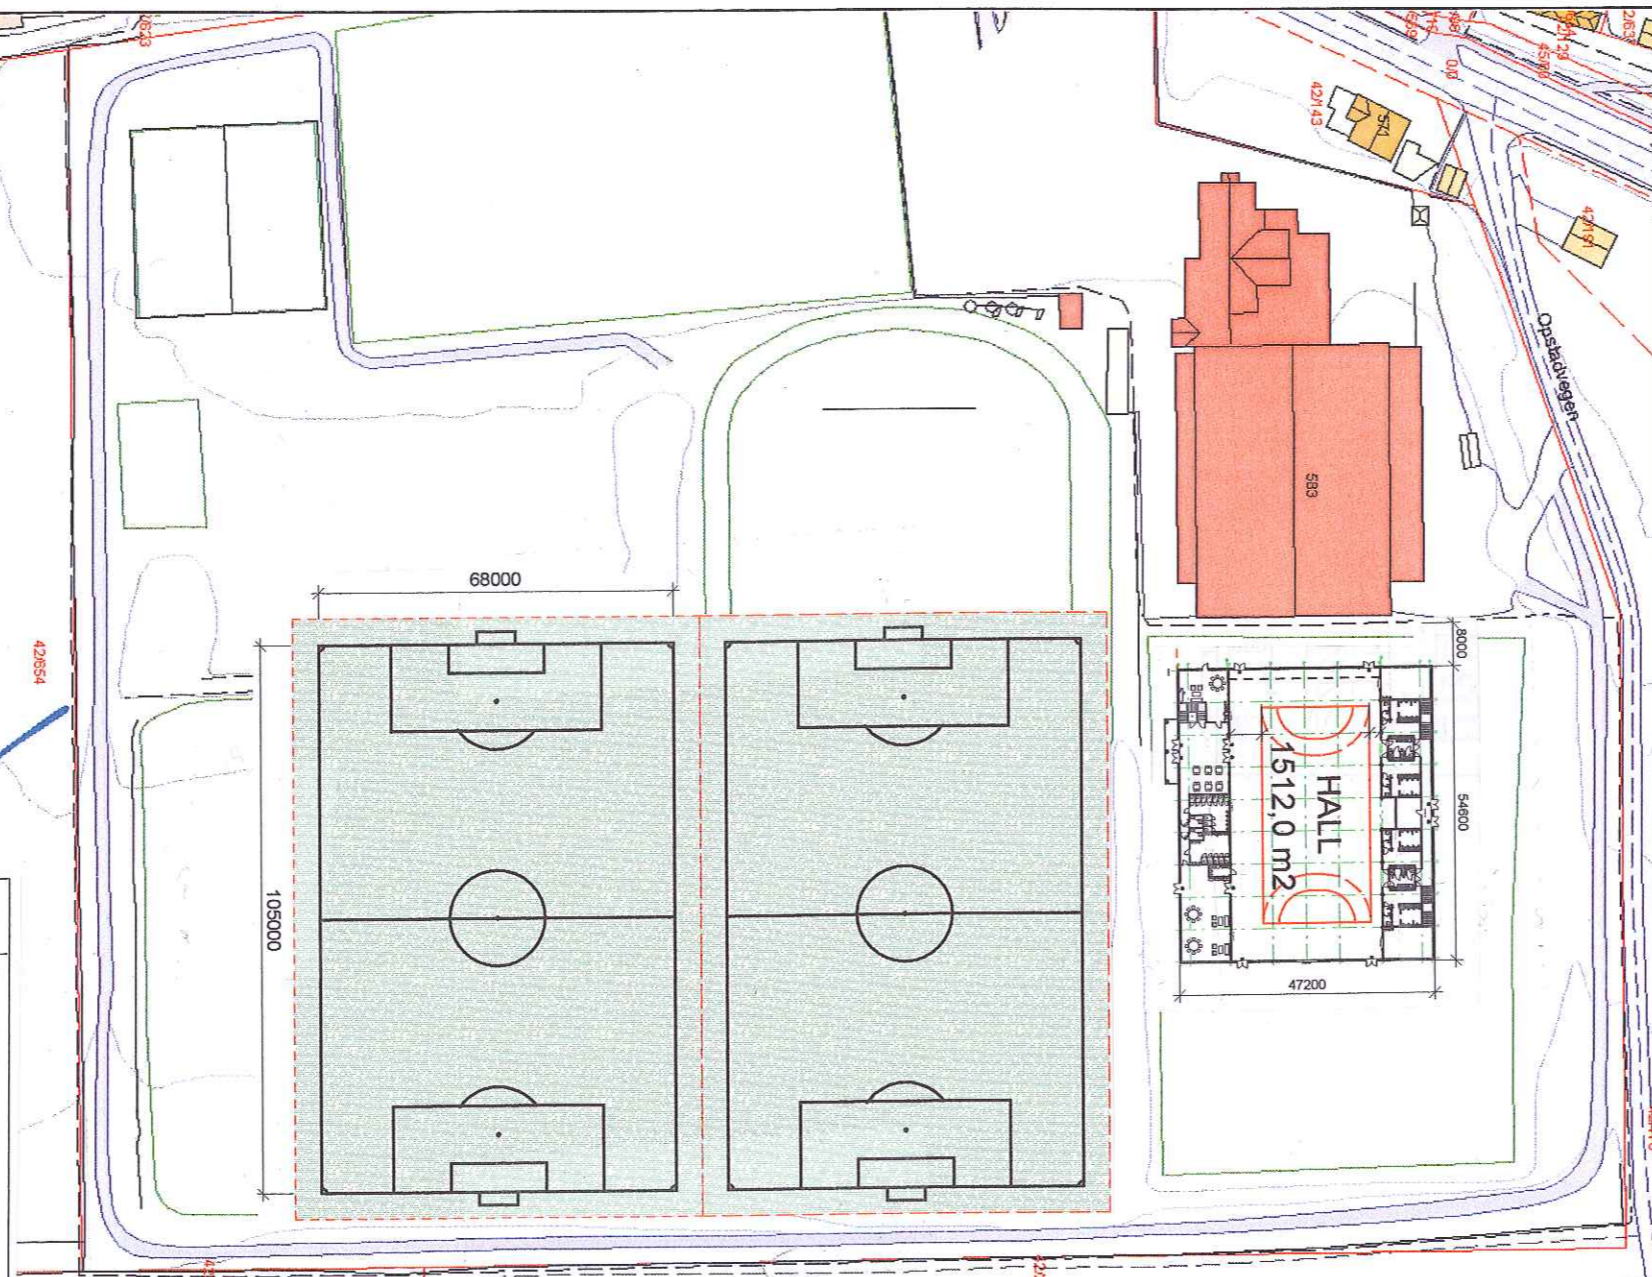

Rev.	Revideringen gjelder	Sign.	Dato,
	Tiltakshaver: Varhaug Idrettslag		
	Byggeplass: Brekken, Varhaug		
	Kommune: HÅ	Gr. nr: 42	Br. nr: 107
	Tegn: tØ	Tegn.nr:	Arkivnr:
	Mål: ikke i målestokk	Tegn.innhold:	
	Dato: 20.05.2010		

Tegningen må hverken helt eller delvis kopieres eller benyttes ved utførelse av arbeider som rettighetshaver ikke medvirker i.

<http://kart.nois.no/smart/Content/printDynamal.eg.asp?Left=306099>.